Detalles y Escantillones

esc: 1:10

Detalle 2

Vigas Techumbre

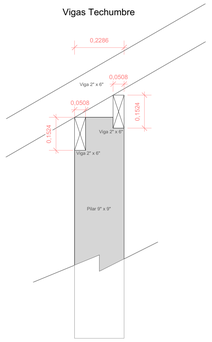

Cortes en coronación de pilares

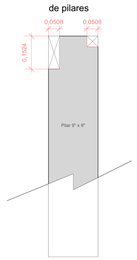

Detalle 1

Vigas Maestras

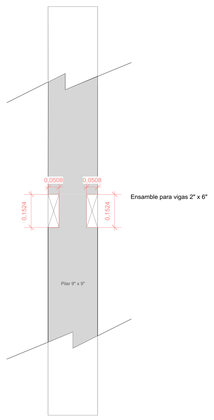

Escantillón 1

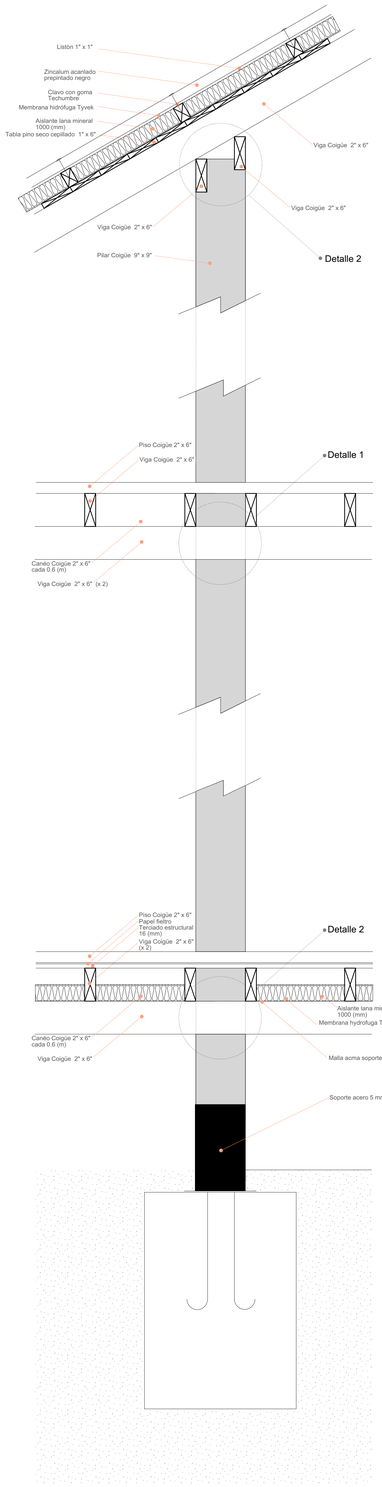

Escantillón 2

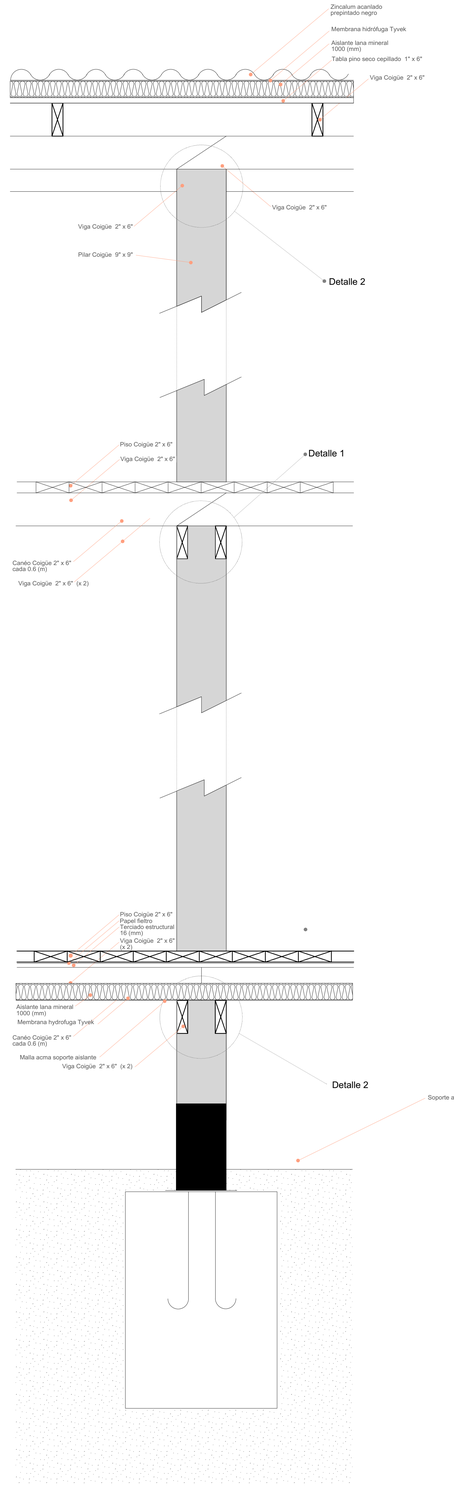

Escantillón 3

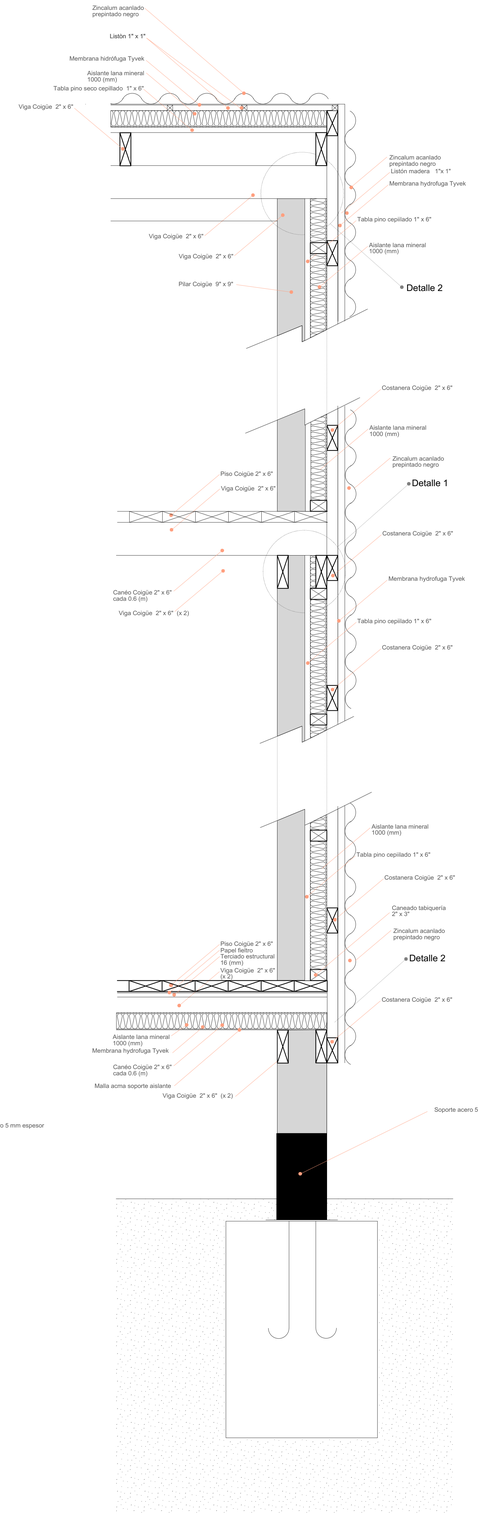

Refugio tipo 1

El Morro