

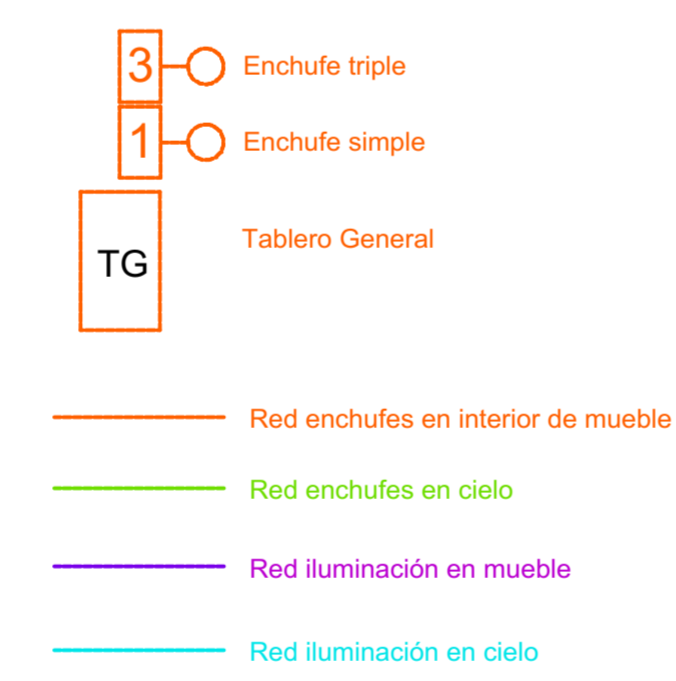
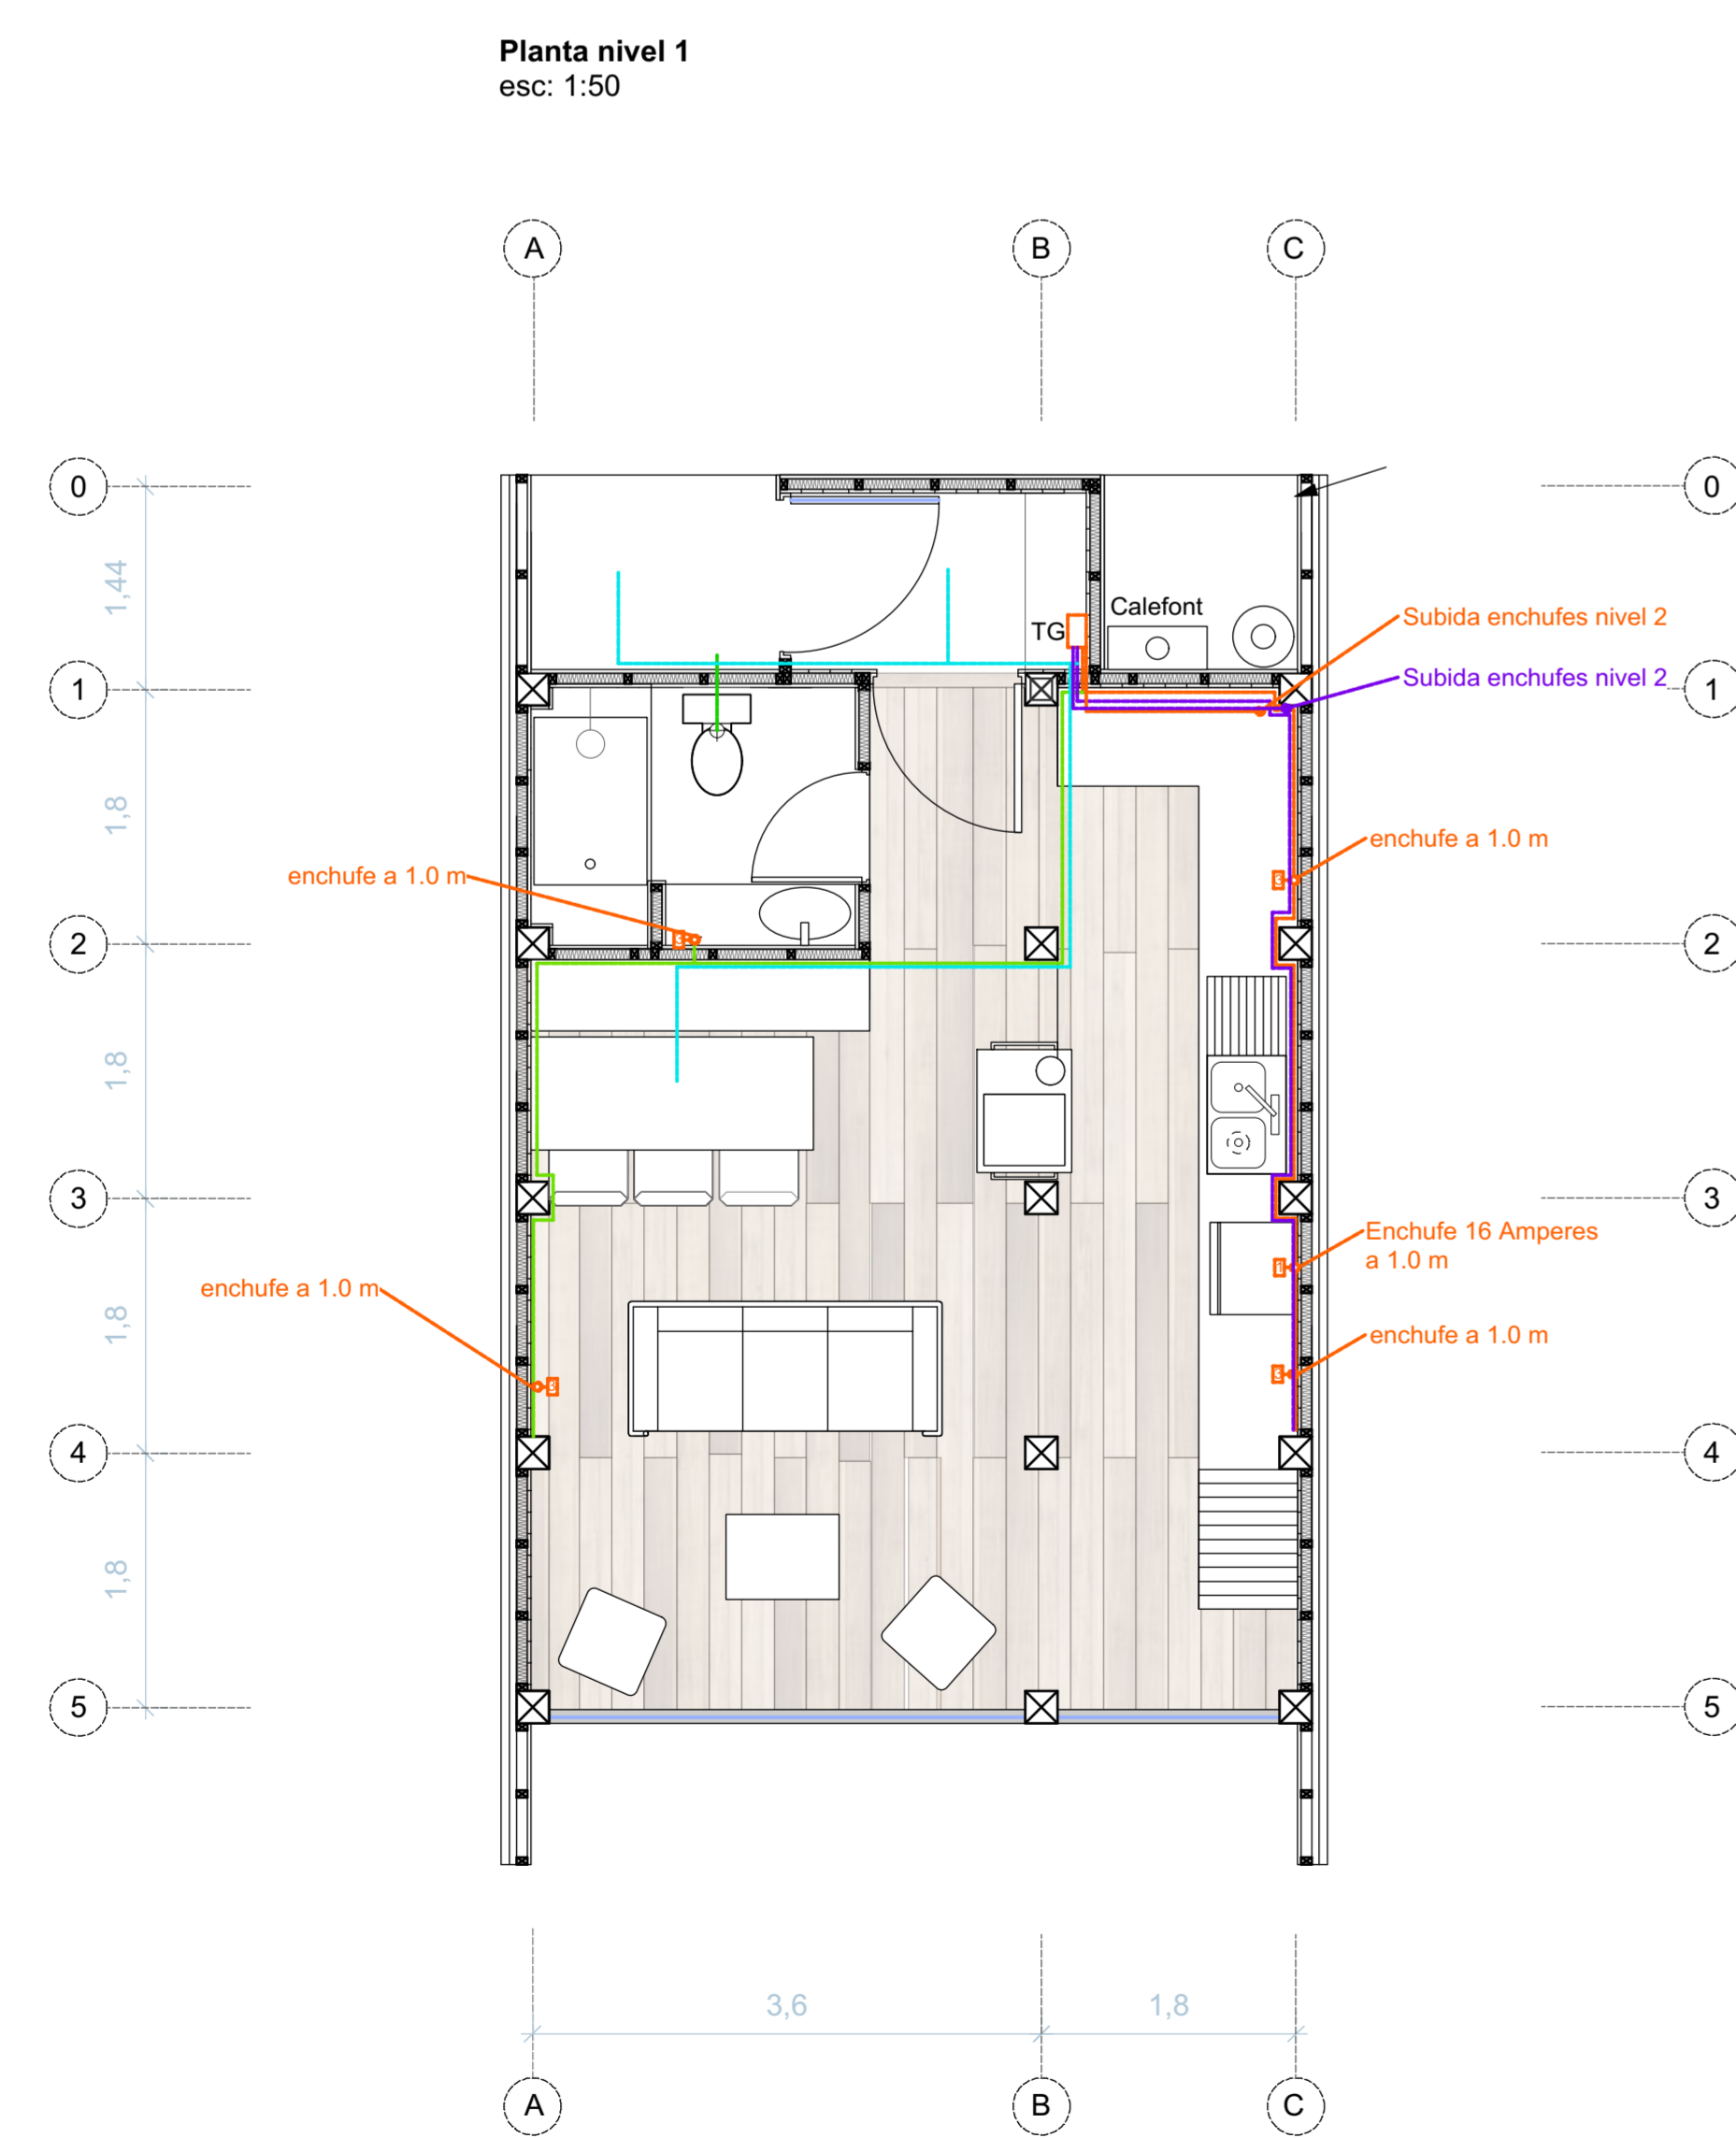


**Refugio tipo 1**  
El Morro  
Lamina 8 de 10

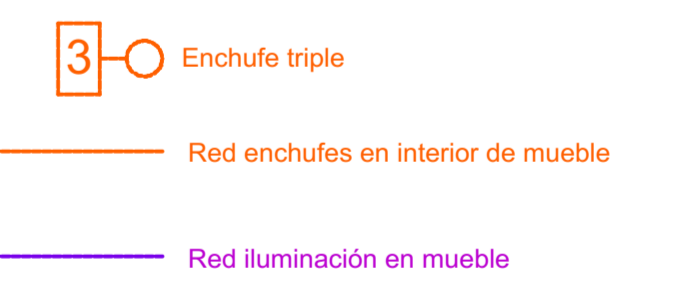

**Refugio tipo 1**  
El Morro  
Lamina 9 de 10

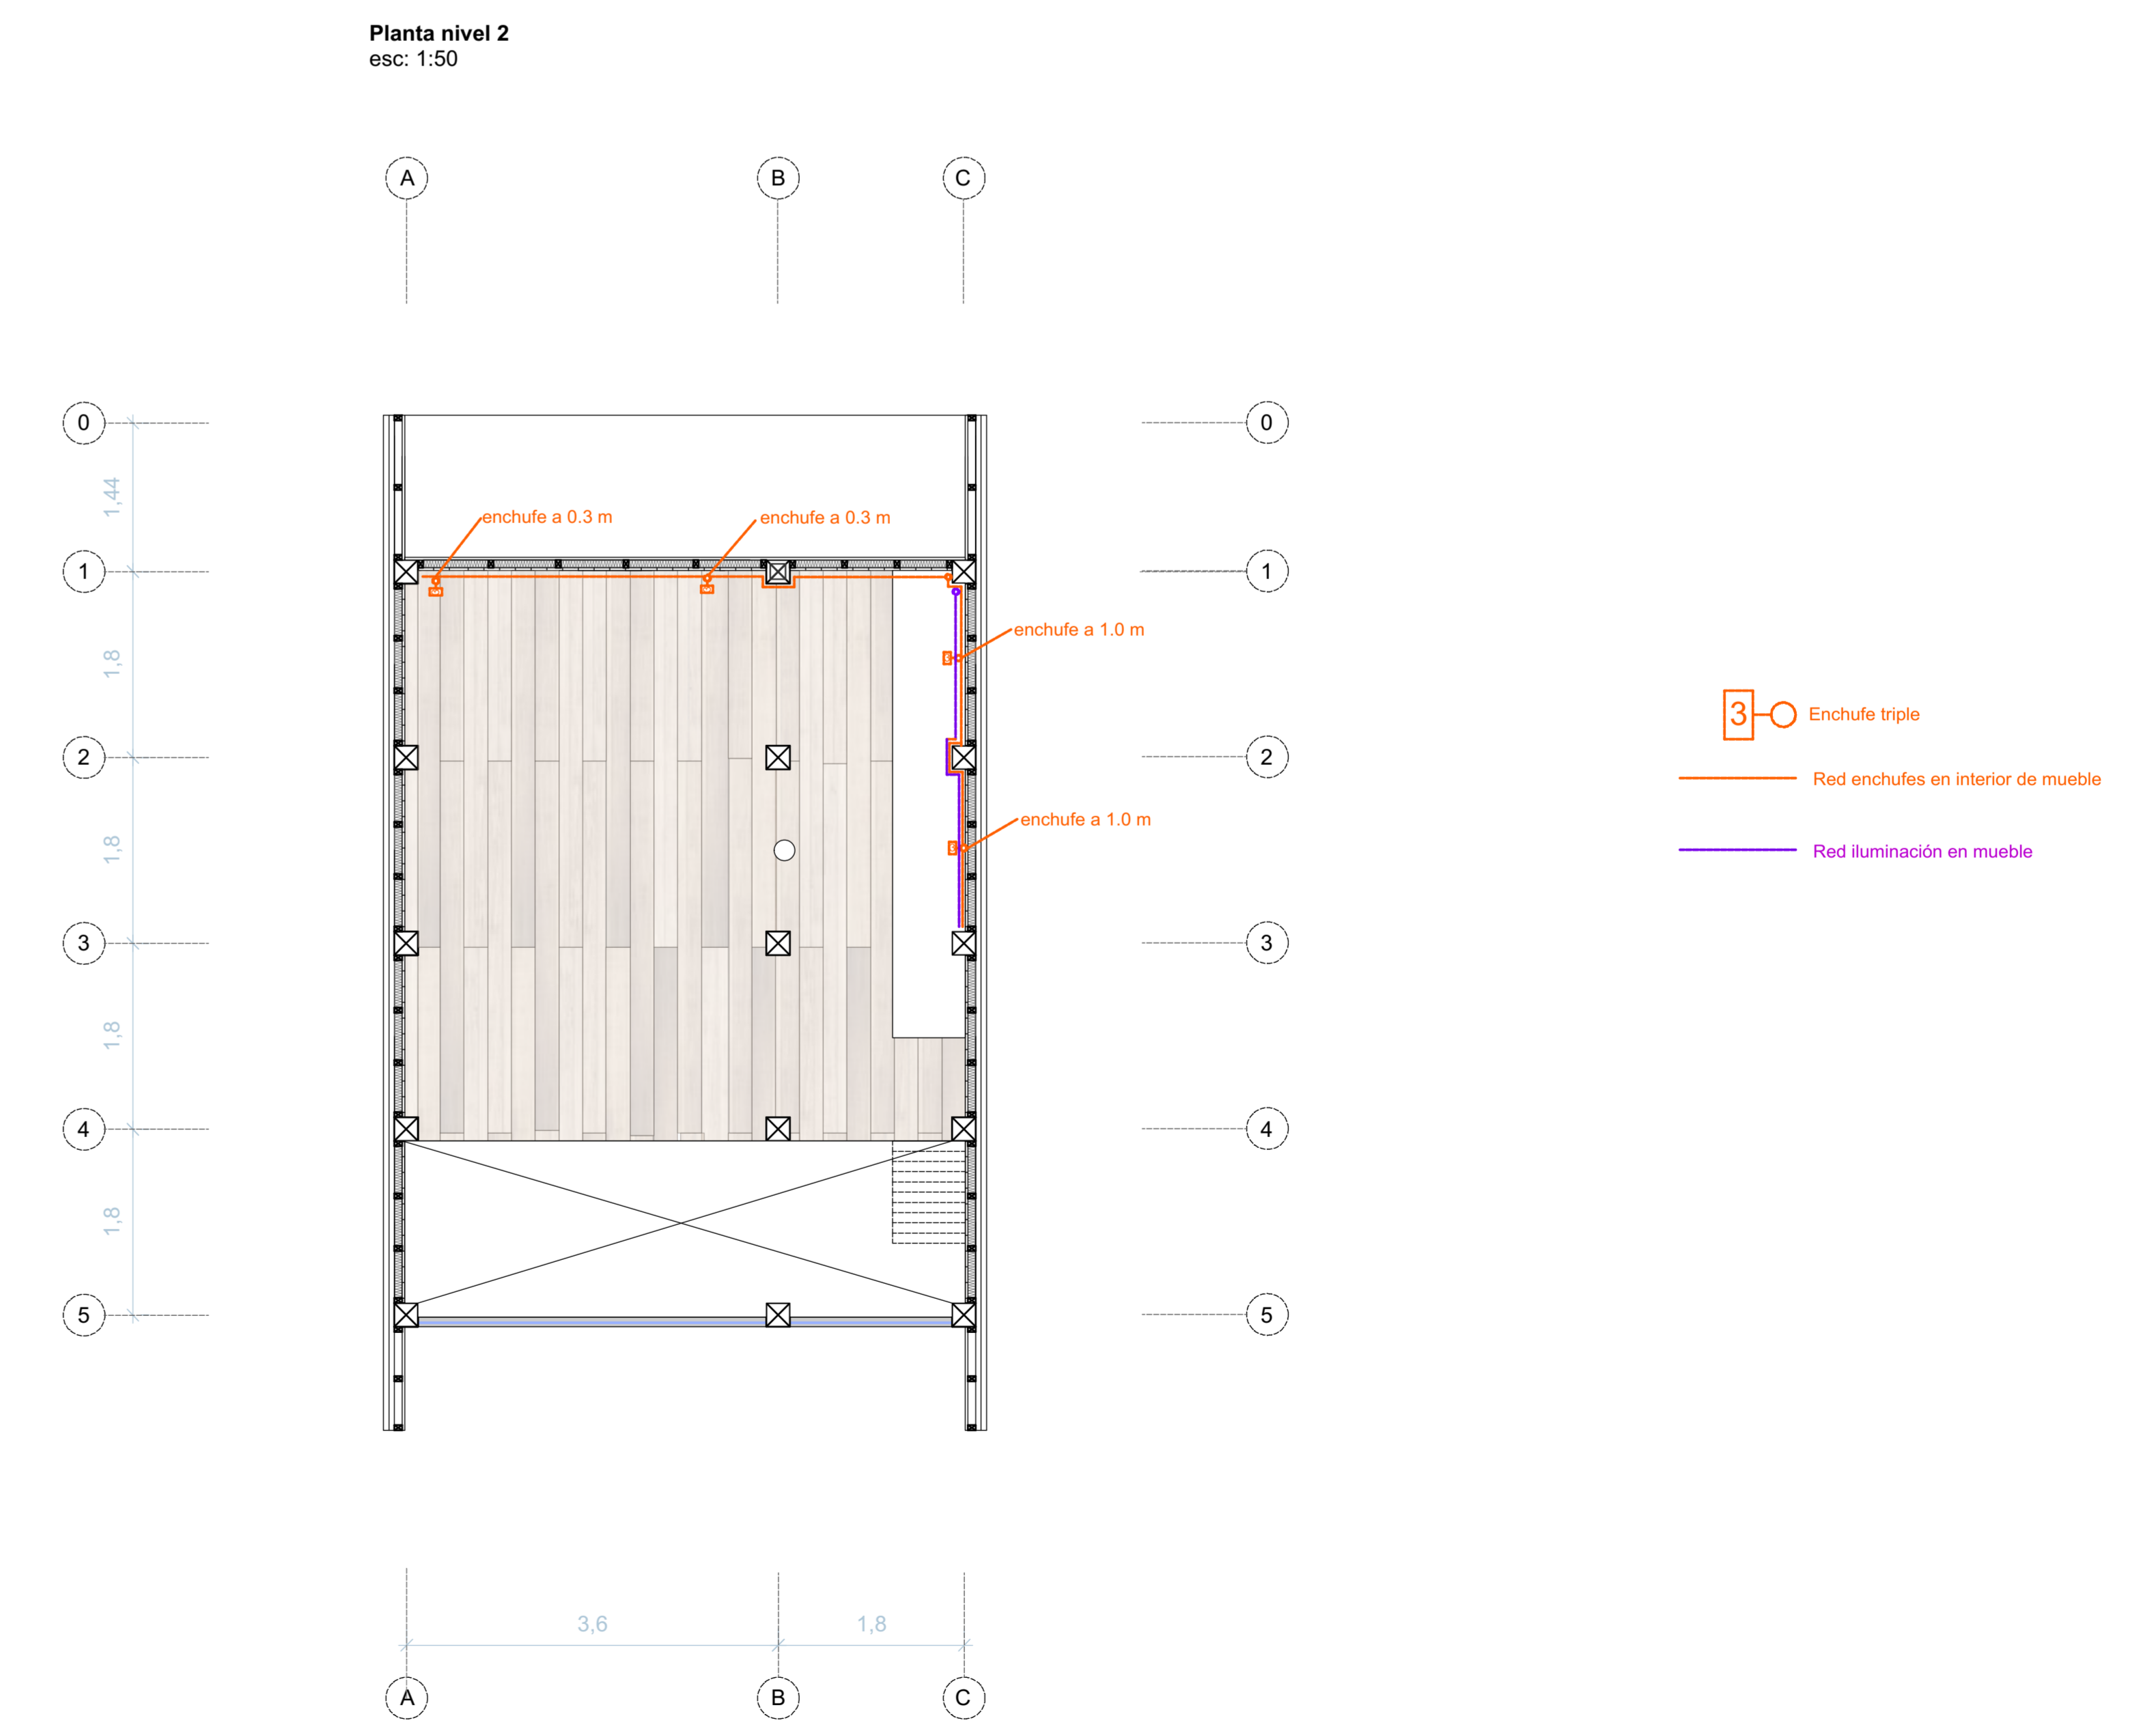

**Refugio tipo 1**  
El Morro  
Lamina 10 de 10