




Refugio tipo 2
El Morro
Lamina 8 de 11

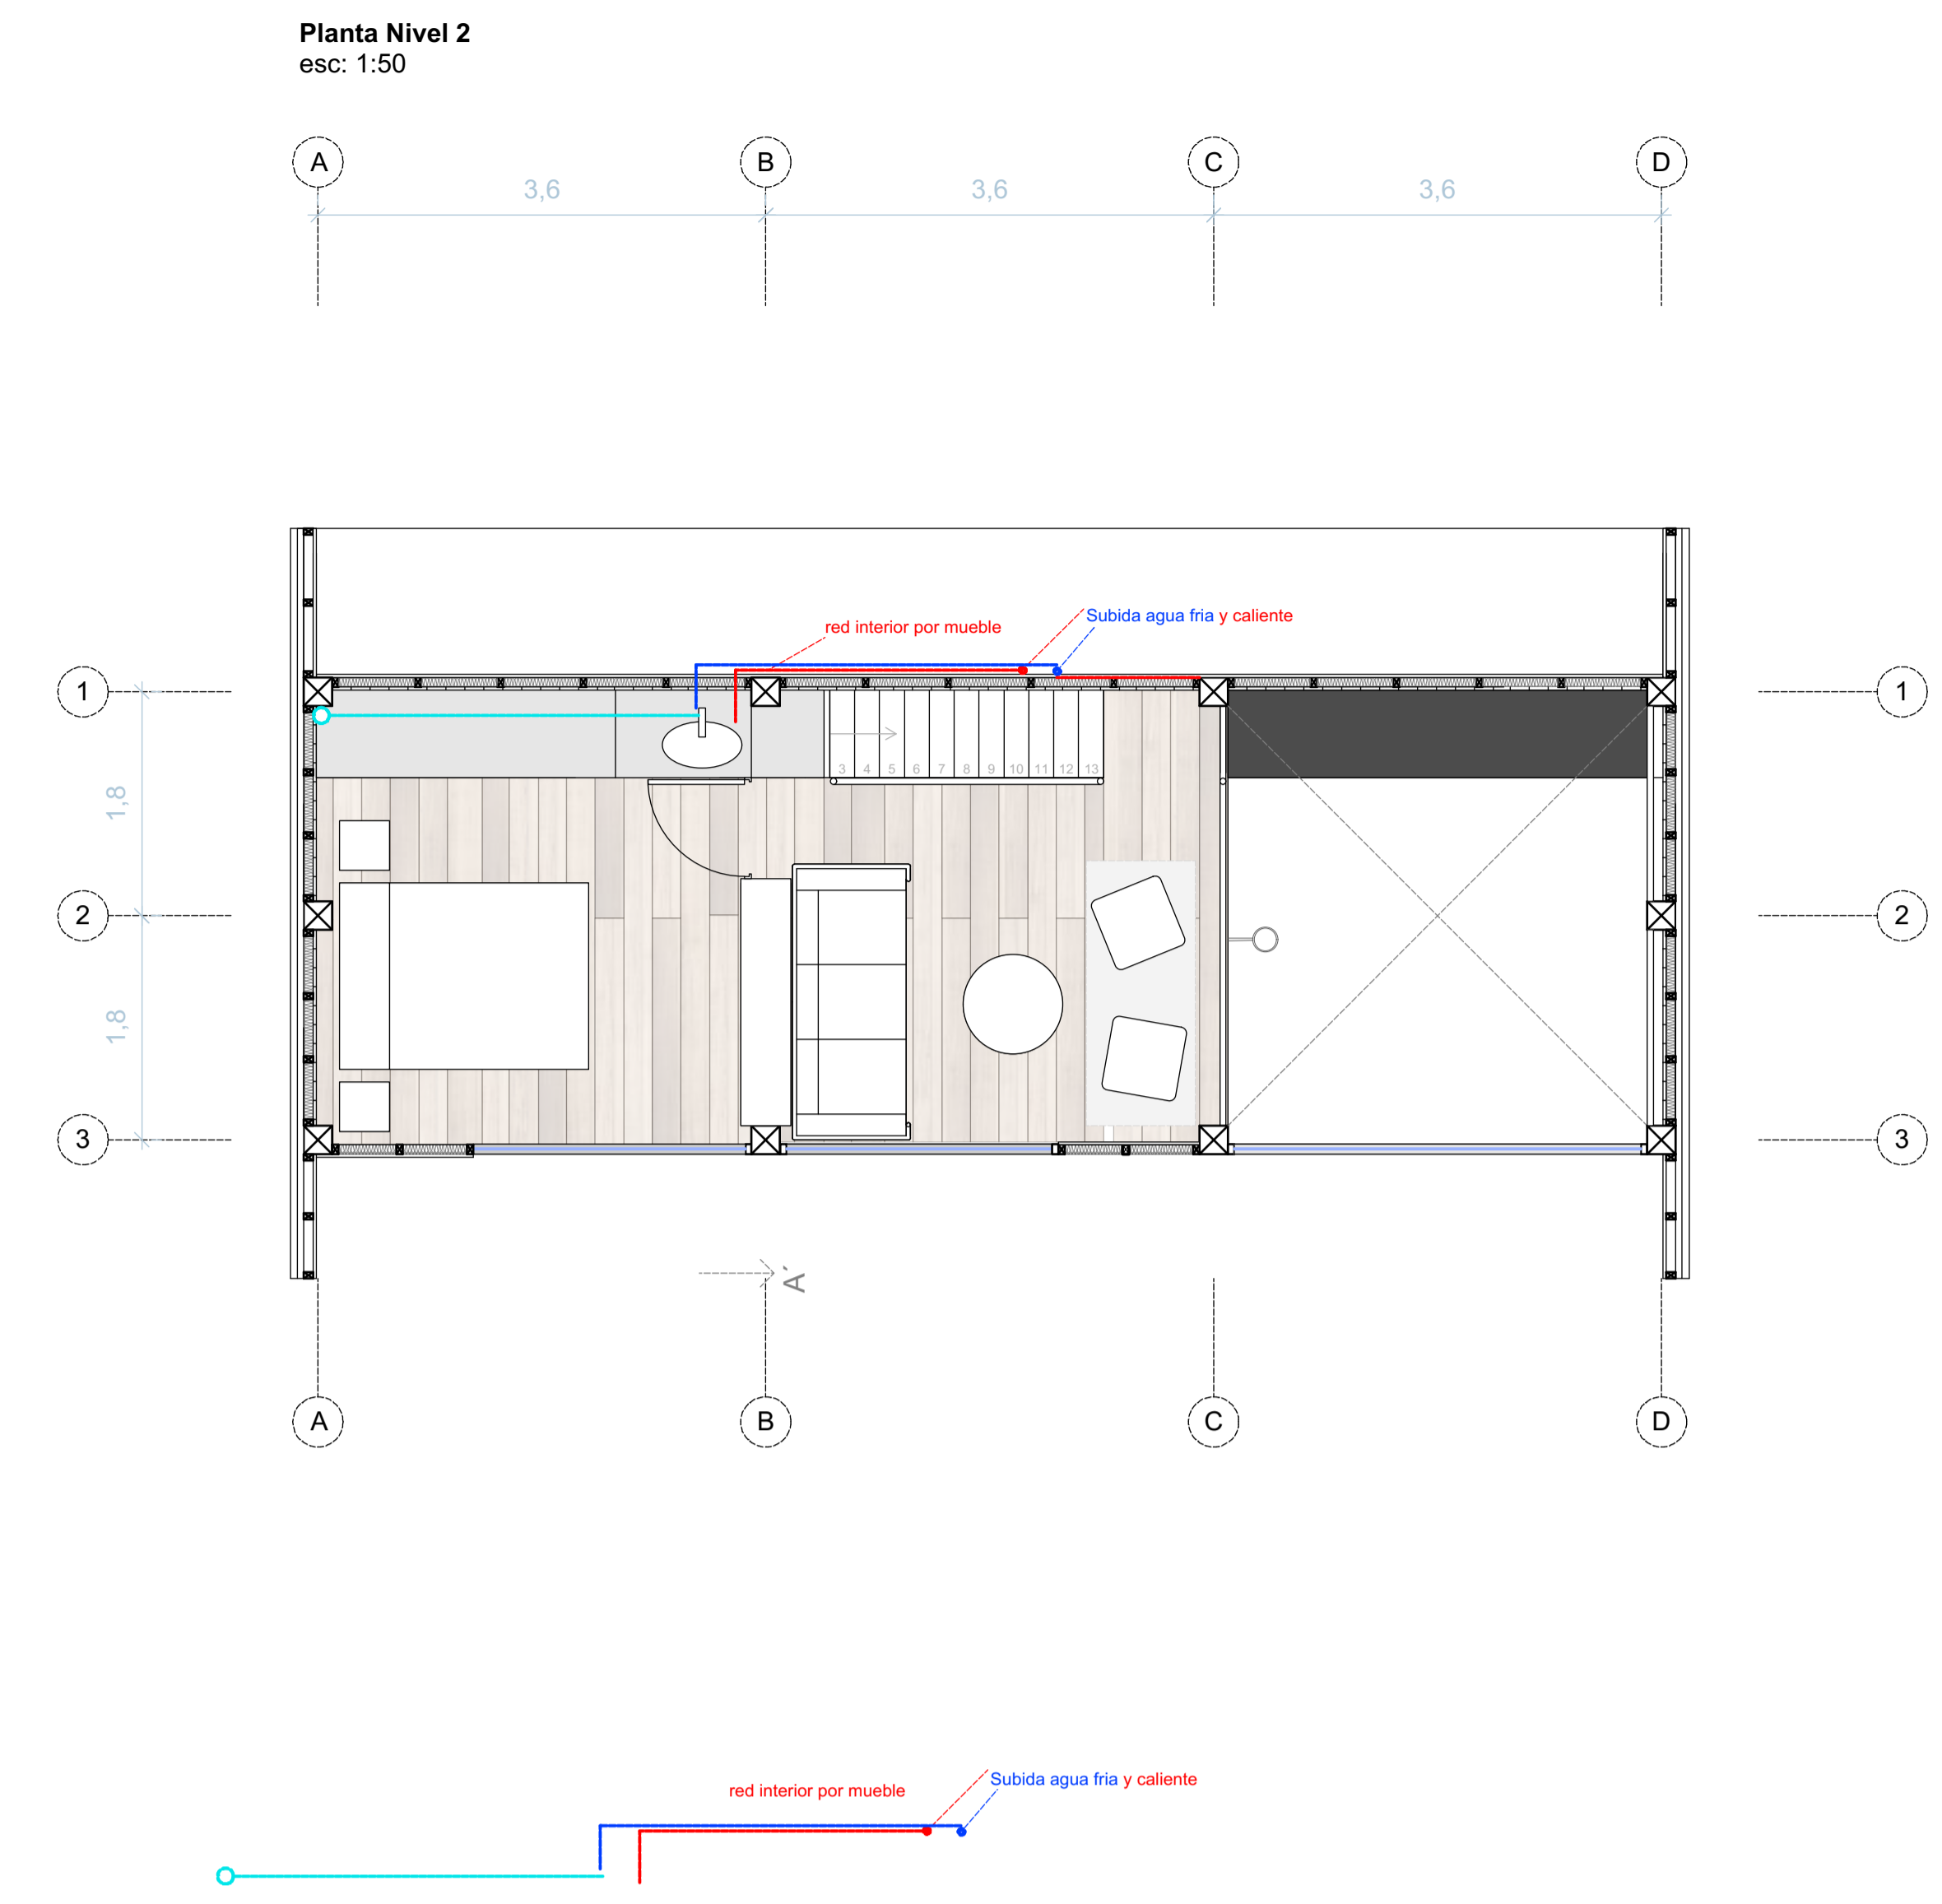

Refugio tipo 2
El Morro
Lamina 9 de 11

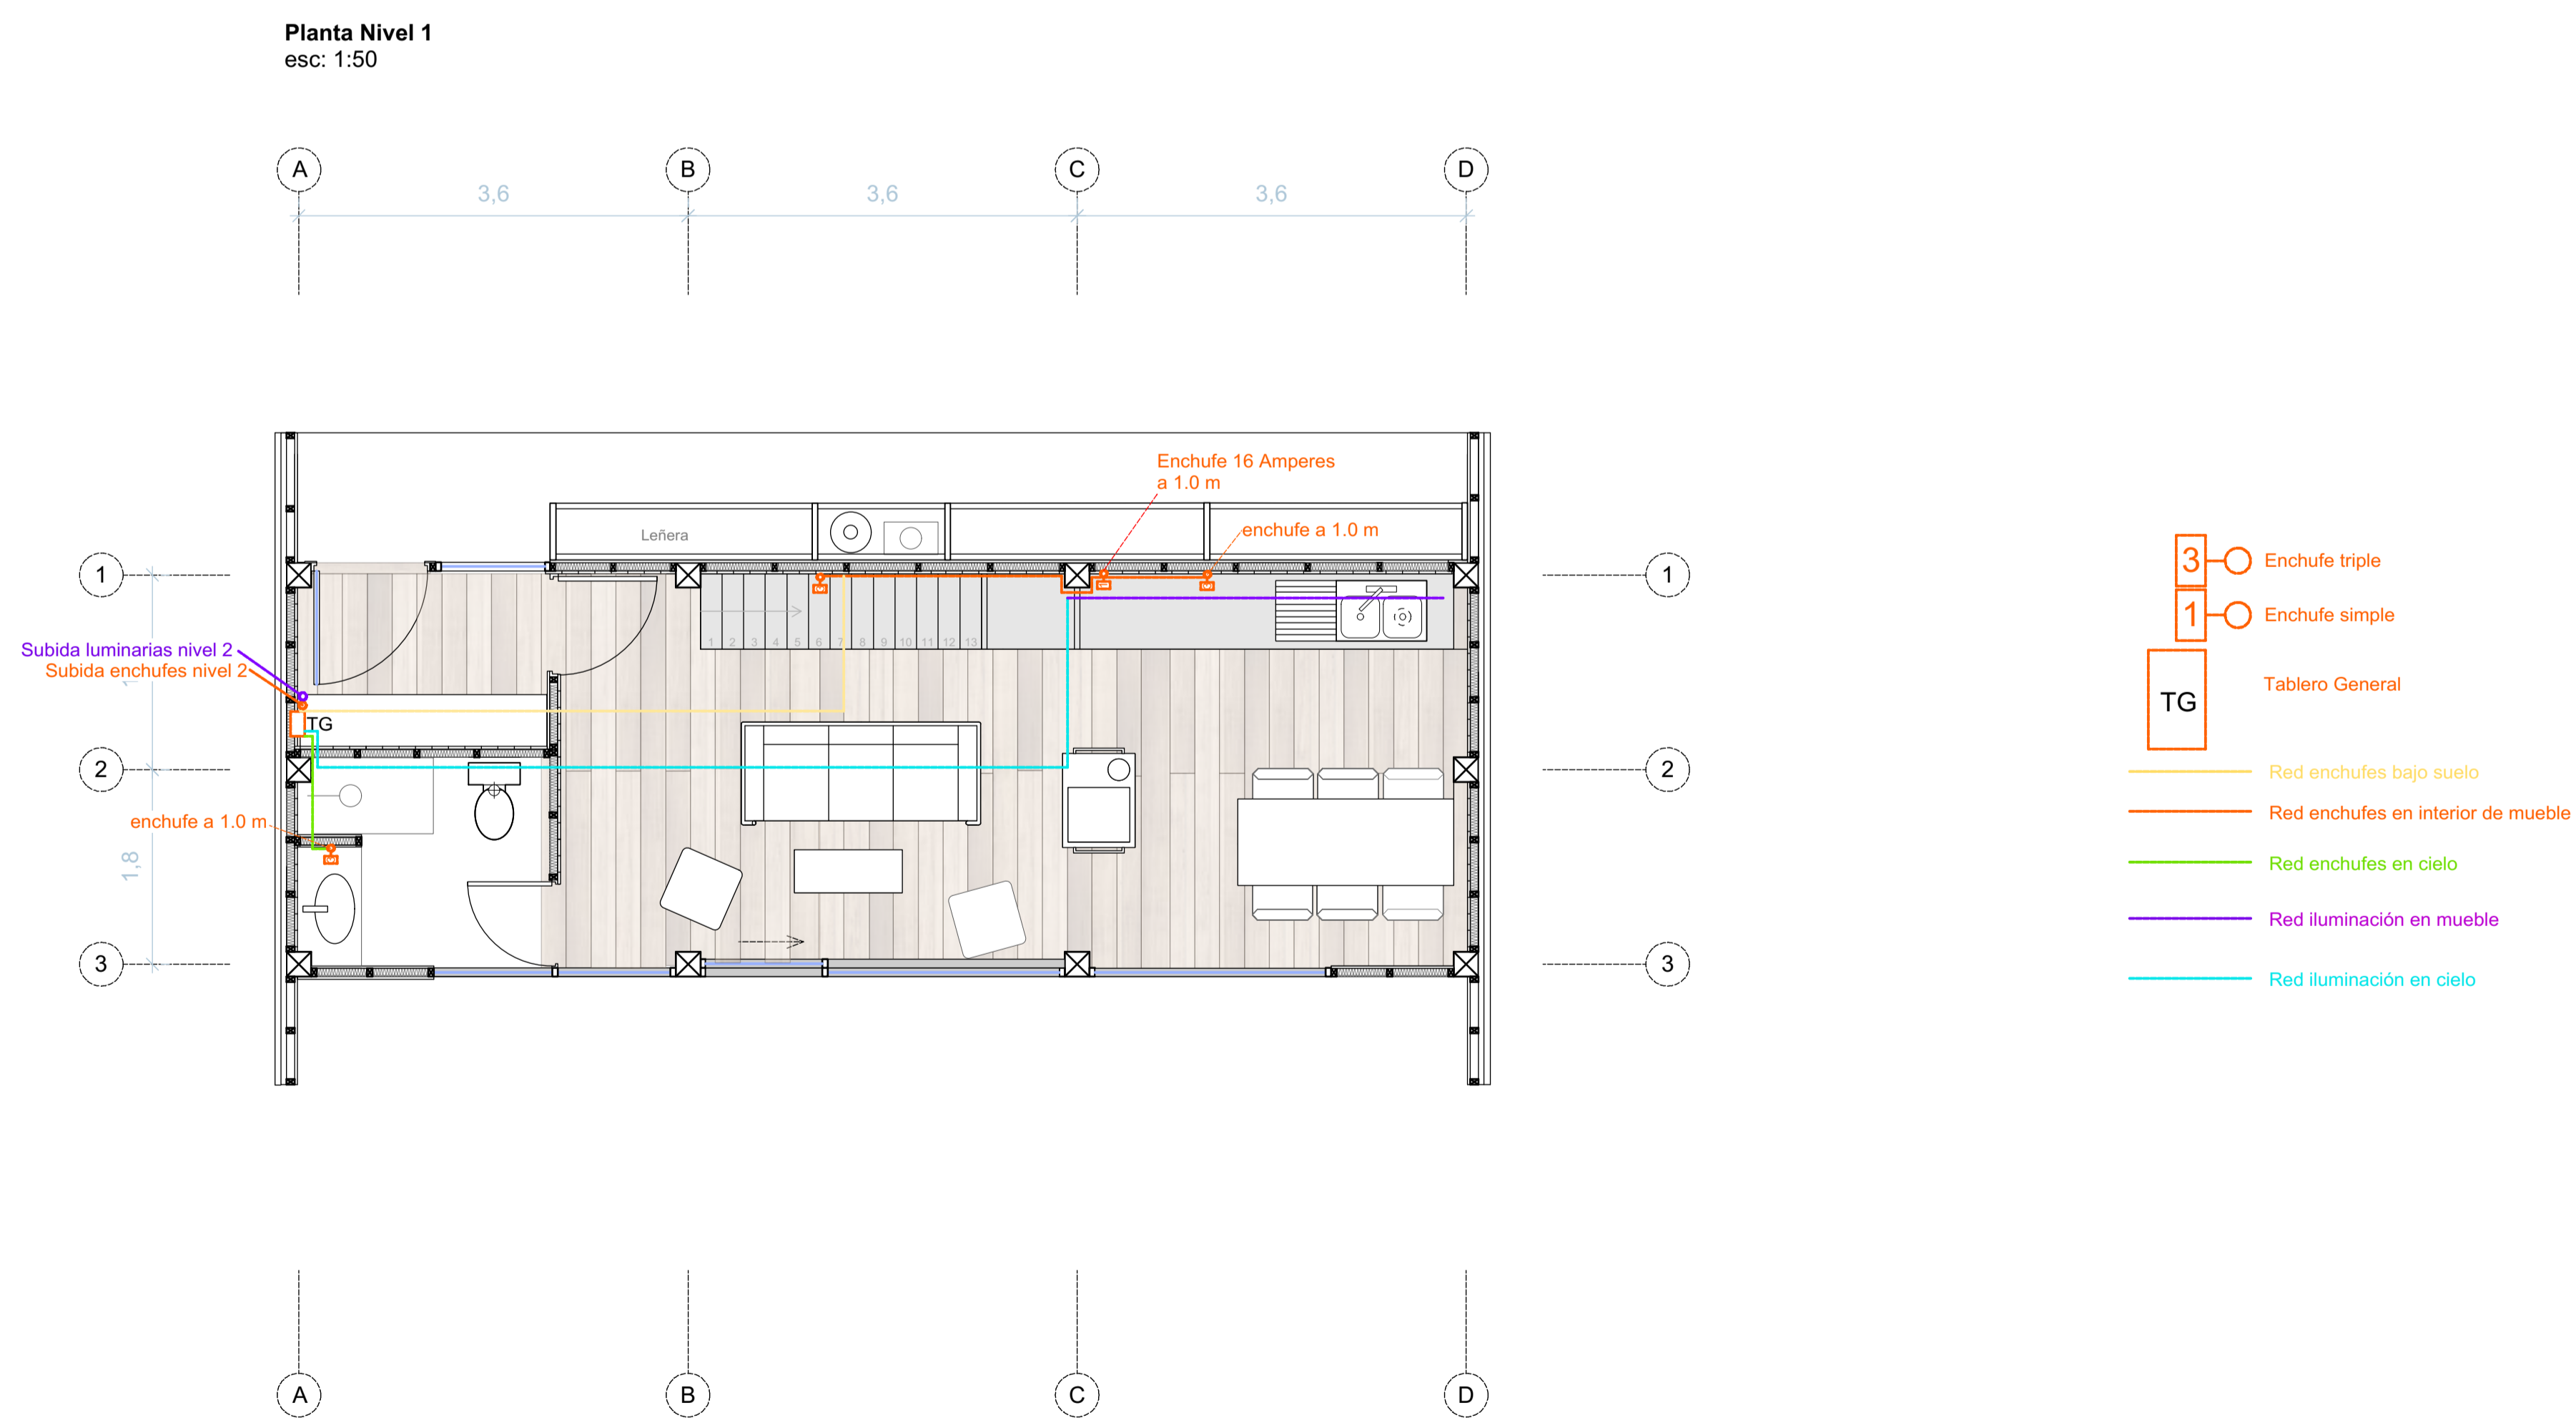

Refugio tipo 2
El Morro
Lamina 10 de 11

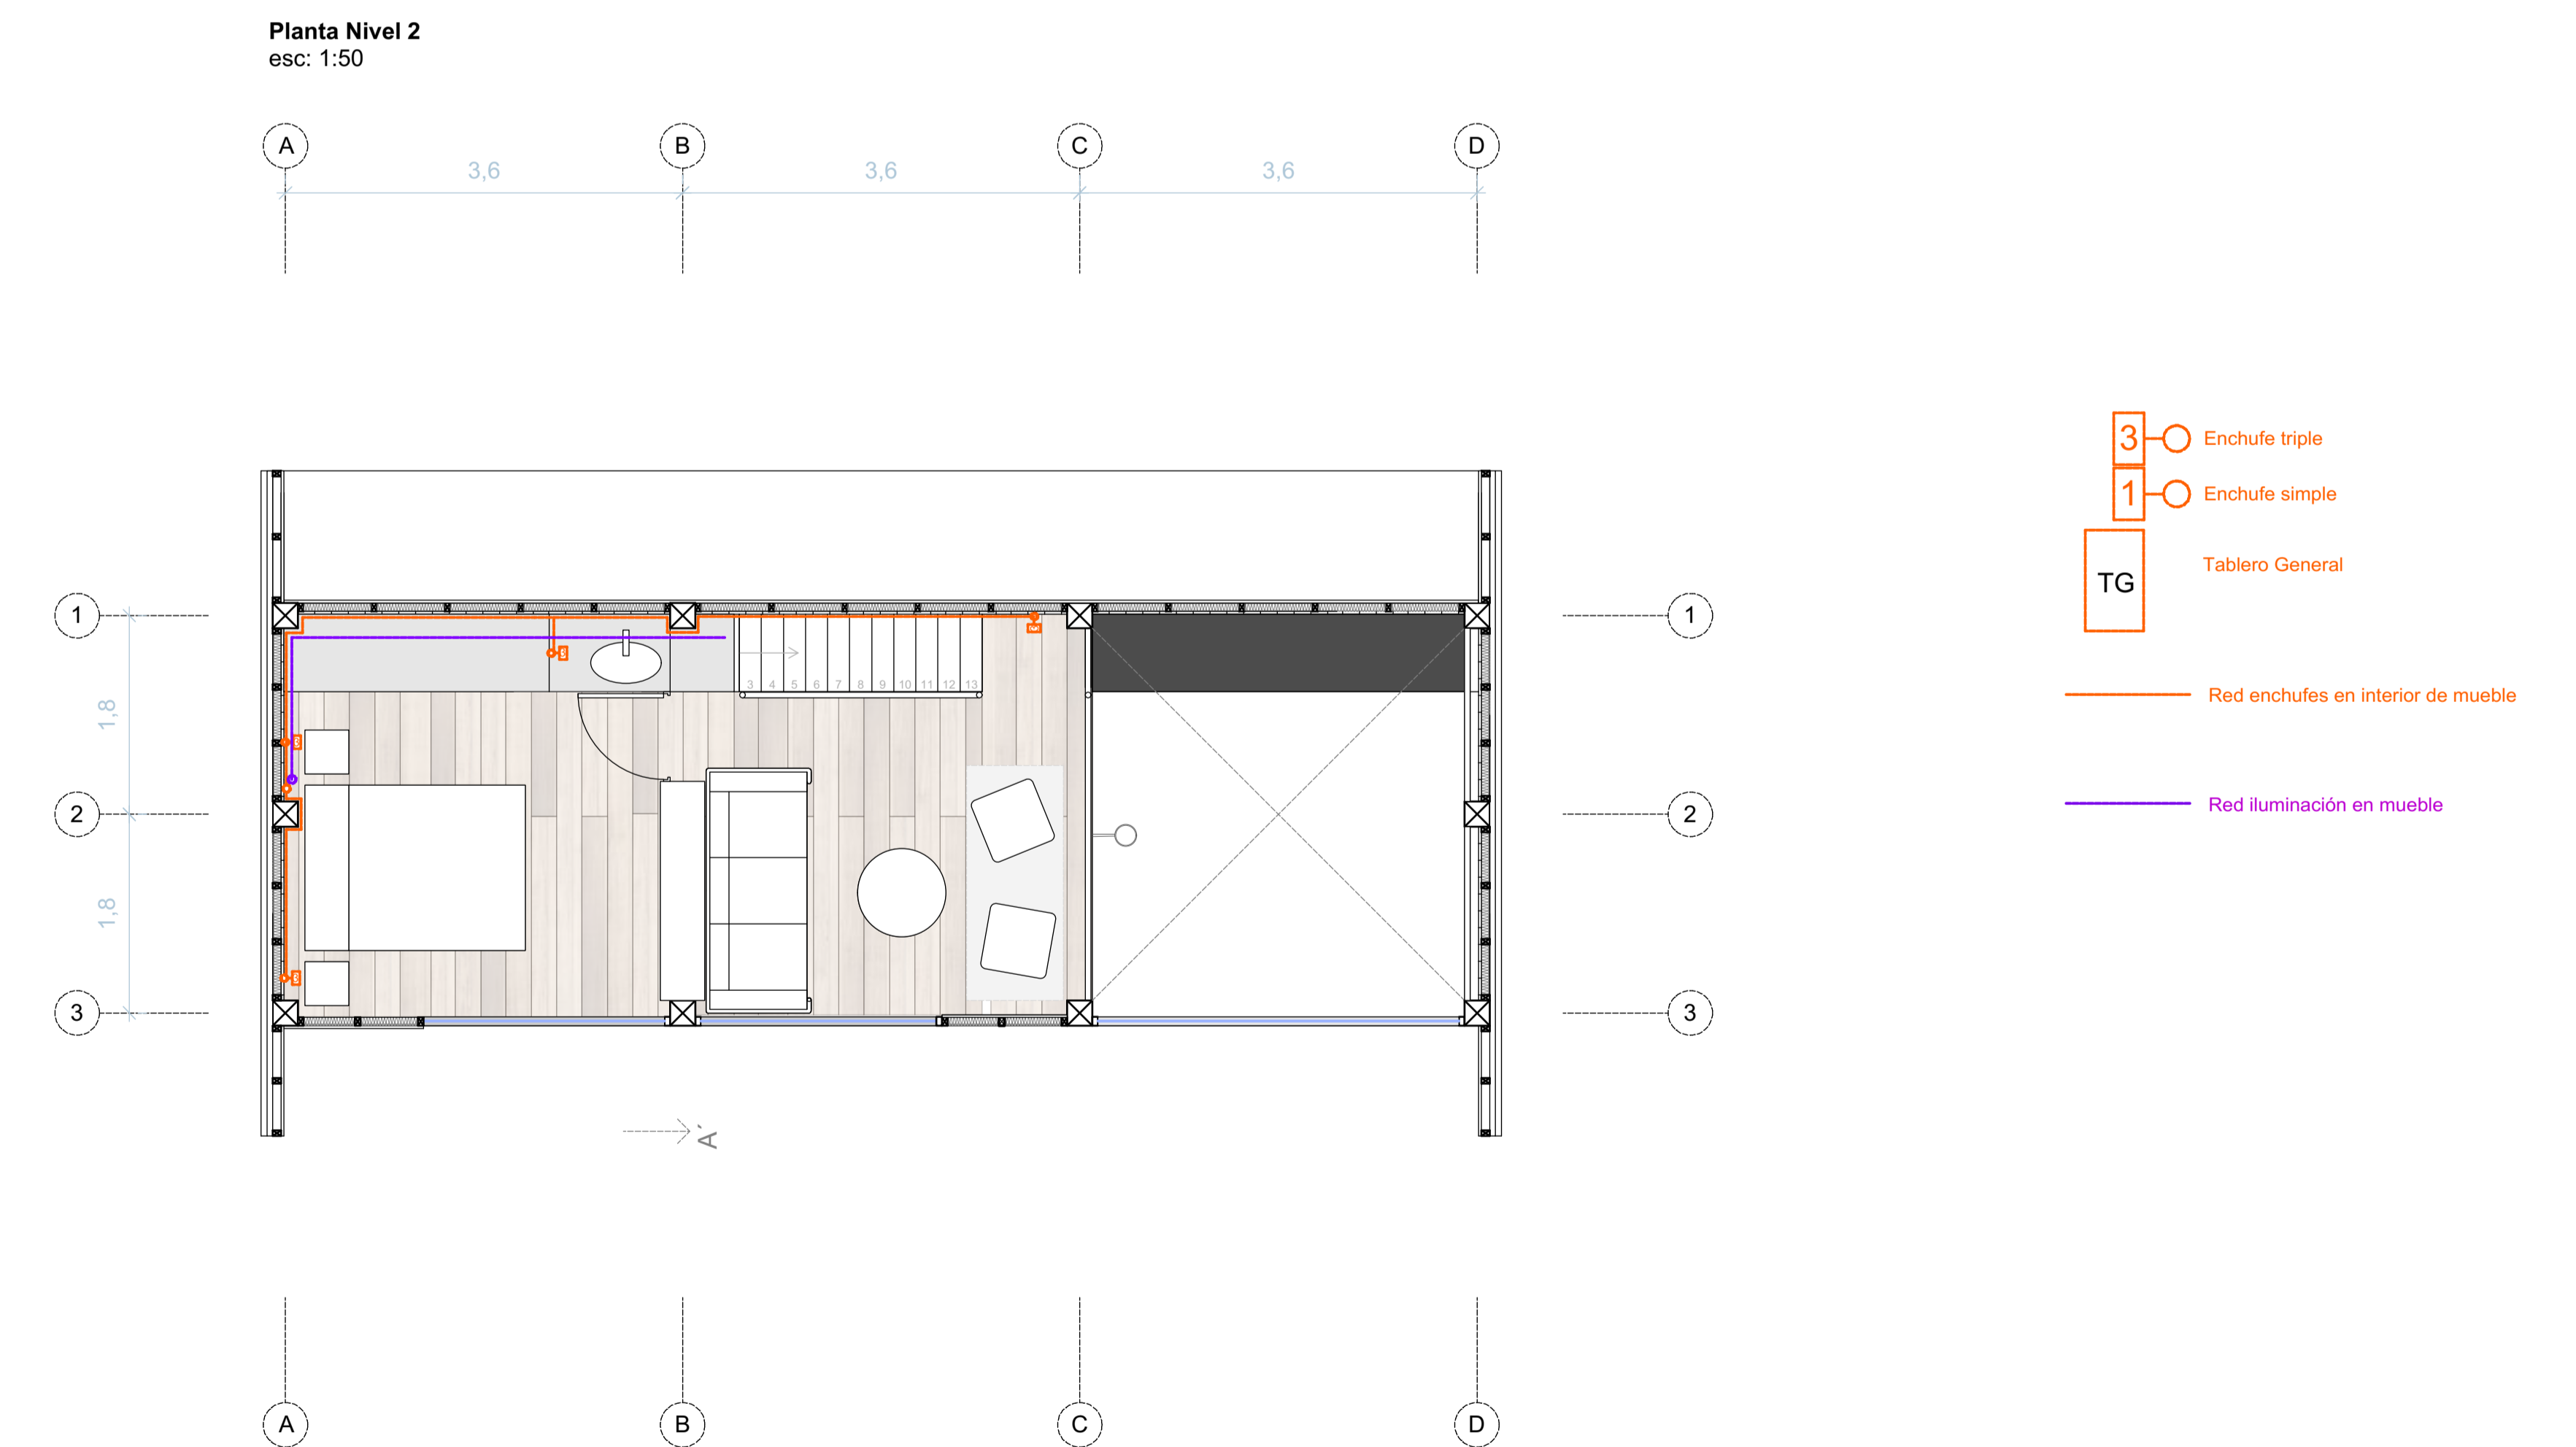

Refugio tipo 2
El Morro
Lamina 11 de 11