

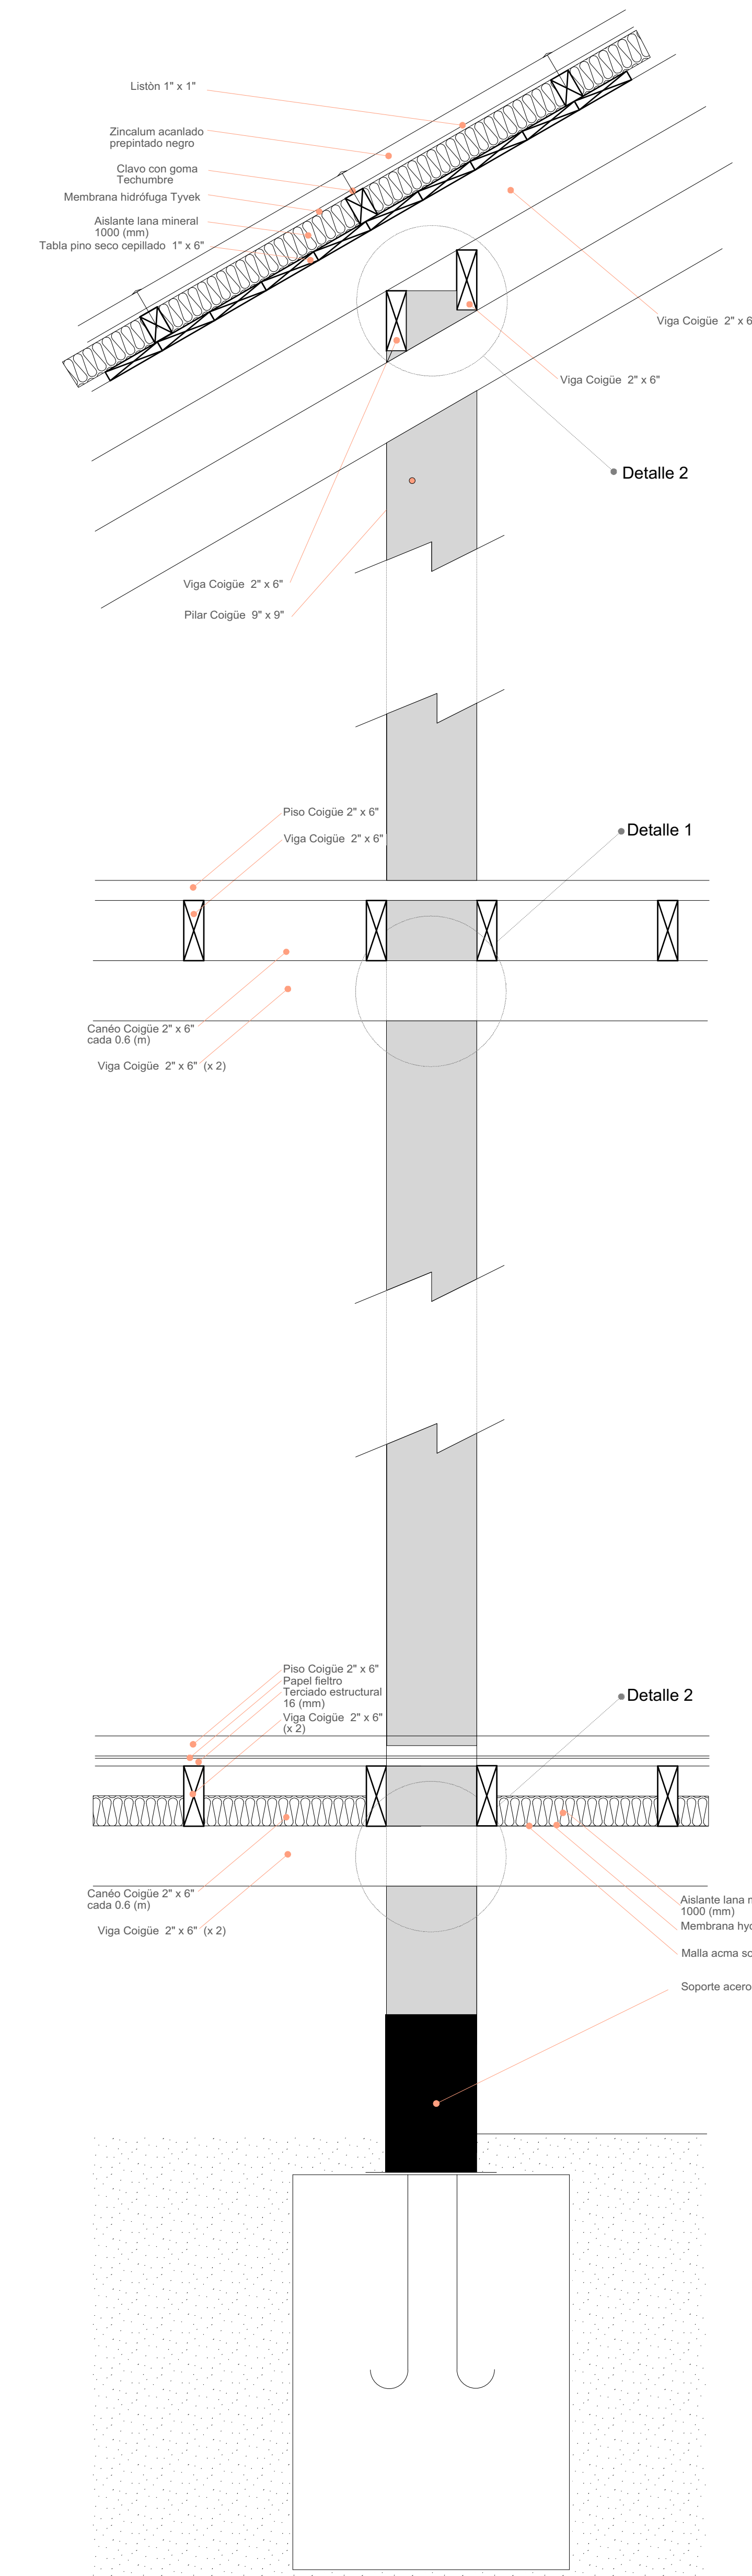
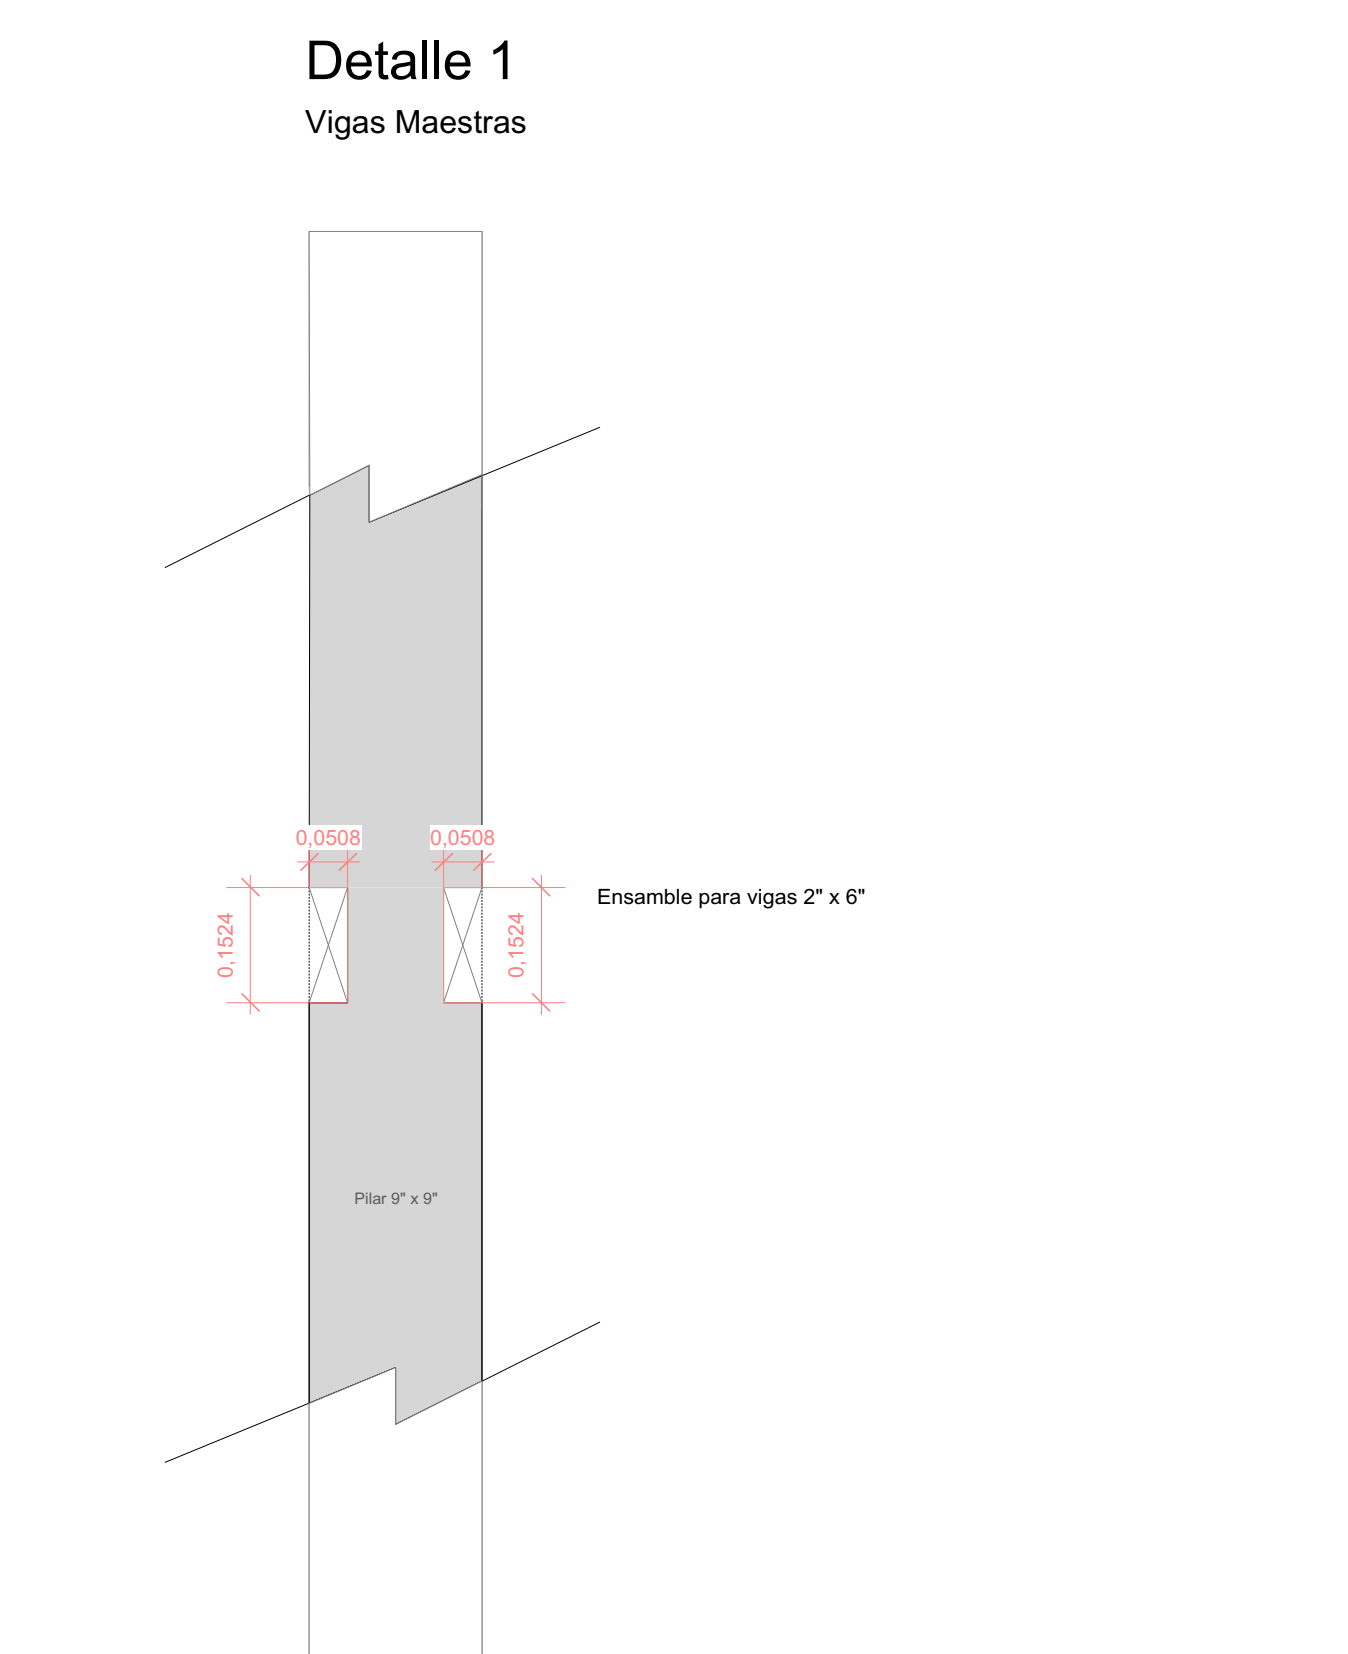


# Detalles y Escantillones

esc: 1:10 Escantillón 1

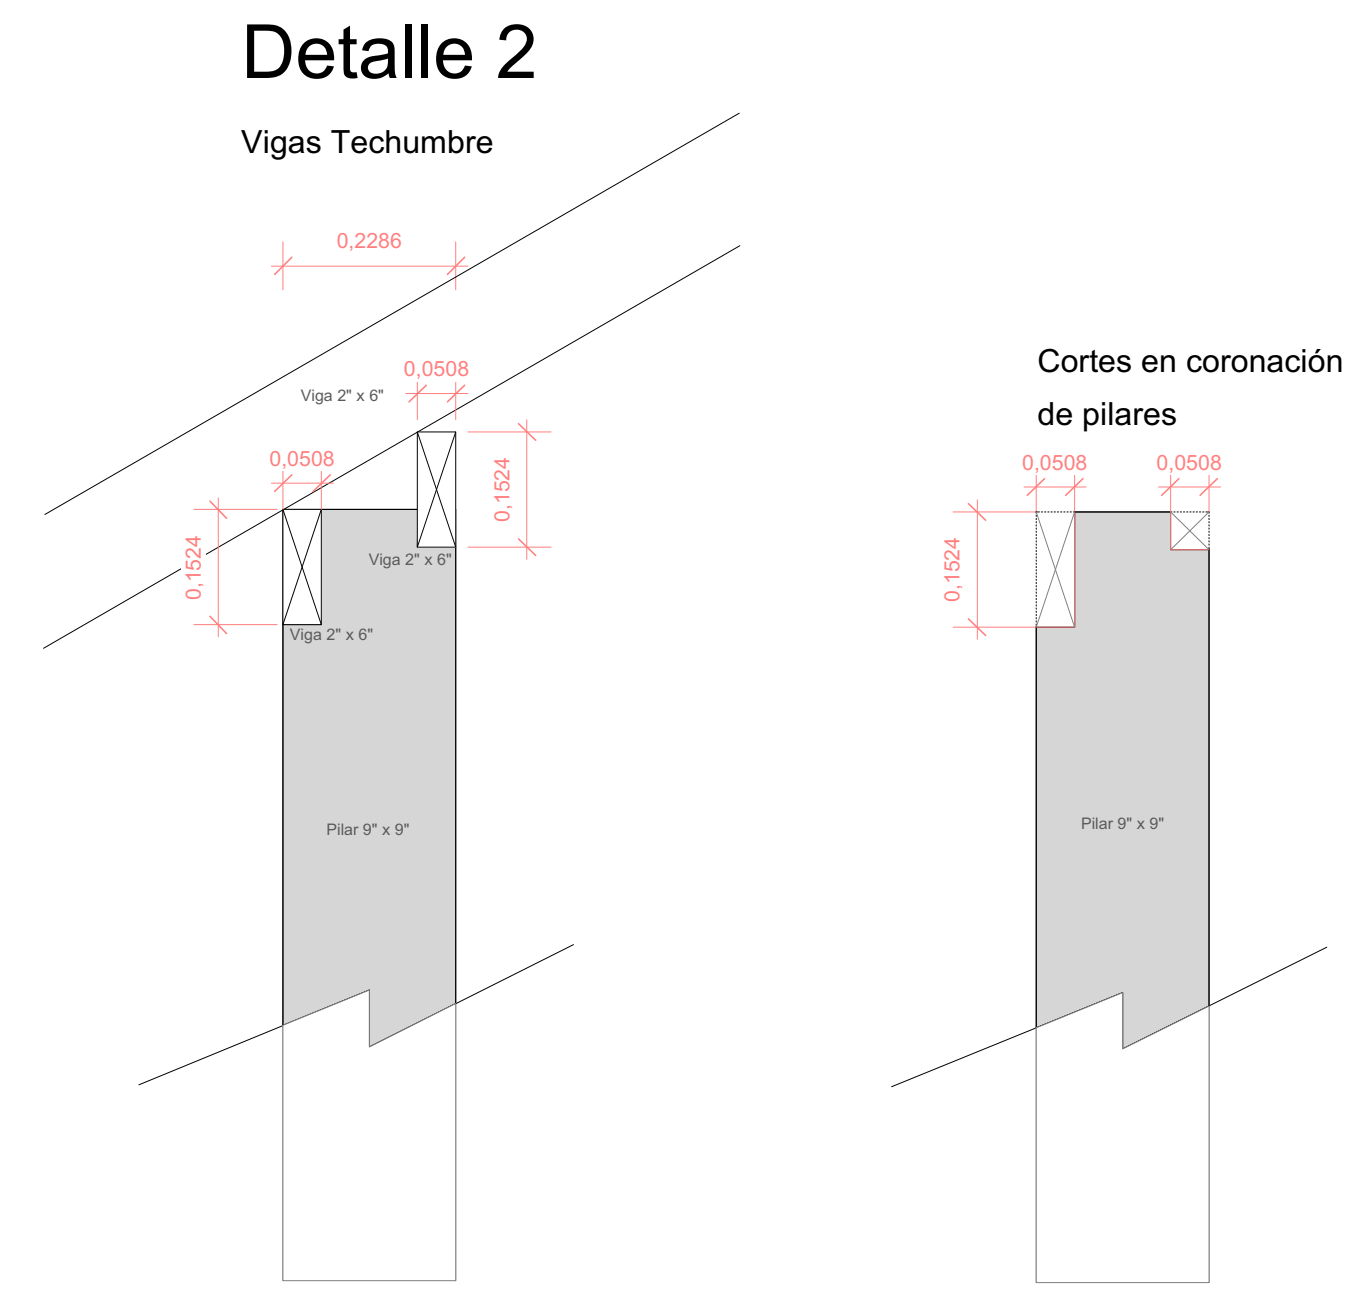

## Escantillón 2

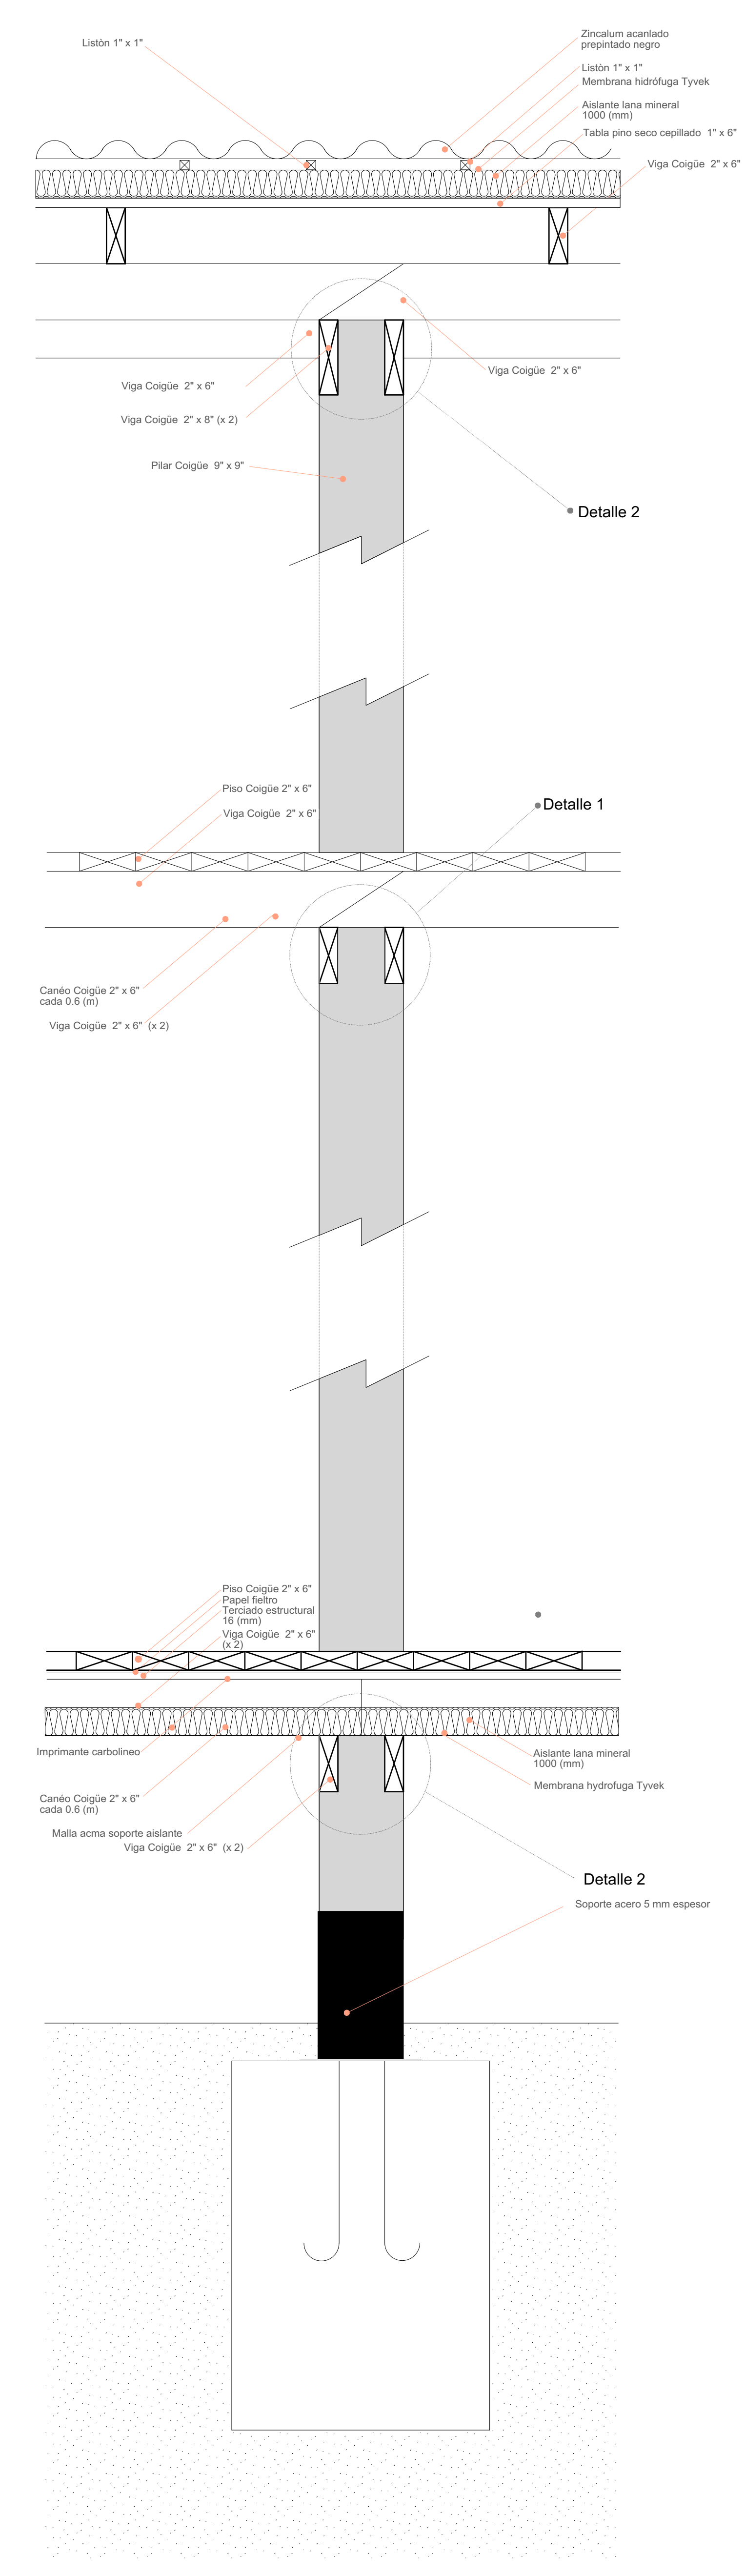

## Escantillón 3

